

F-5


3	4
5	
6	

LLAMBILLES (VEÏNAT DE LA CARRETERA)

ESCALA 1:1.000
Equipaments de zones i.m.



RESISTIT PER
Data de Val.
Setembre 1985

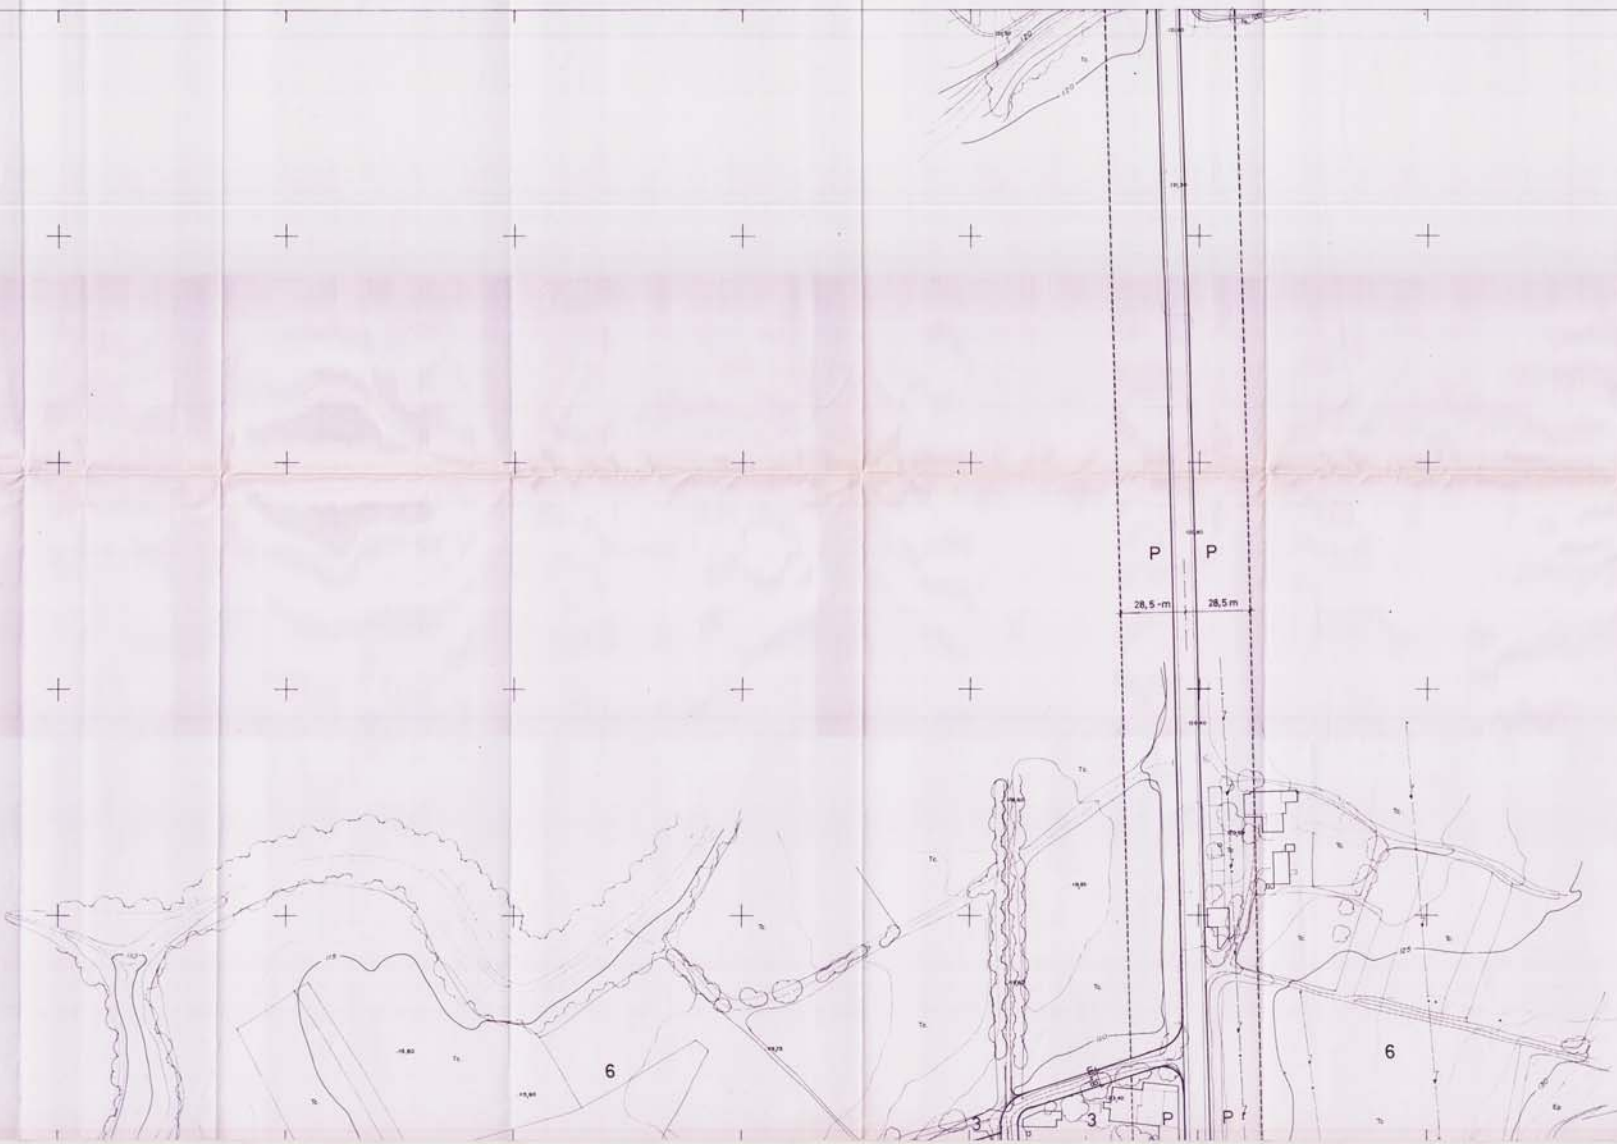

QUALIFICACIO I USOS DEL SOL URBA

ESPais DE DOMINI I US PRIVAT

- ZONA-1- Residencial en edificació entre mitjeres
- ZONA-2- Residencial en edificació aïllada semi-intensiva
- ZONA-3- Residencial en edificació aïllada extensiva
- ZONA-4- Mxt residencial-industrial
- ZONA-5- Industrial en edificació aïllada
- ZONA-P- Espai de protecció

ESPais DE US PUBLIC

- ZONA-V- Espai vert
 - ZONA-E- Espai per a equipaments
- Vial o carrer

QUALIFICACIO I USOS DEL S. Uble.

- S/PP Segons Pla Parcial

QUALIFICACIO I USOS DEL S. N.U.

- ZONA-6- Rustec
- ZONA-7- Forestal

DECISION: Per fer constar que el present document ha estat aprovat definitivament el dia 5 de NOV. 2001
 i el dia 6 NOV. 2001
 i el dia 7 NOV. 2001
 EL SECRETARI

PROPOSTA DE MODIFICACIO PUNTUAL

Urbatges, agost del 2001
 DECISION: Per fer constar que el present document ha estat aprovat definitivament el dia 8 NOV. 2002
 i el dia 8 NOV. 2002
 i el dia 8 NOV. 2002
 EL SECRETARI



NORMES SUBSIDIARIES DE LLAMBILLES

ORDENACIO: QUALIFICACIO I USOS GLOBALS DEL SOL VEÏNAT DE L'ESTACIO (I)	Nº DE PLANDOL 0-05 ESCALA 1/1000 DATA MAIG 1985
--	---

INQUETRE: CARLES PRIGOLA CASTILLO